


# ИЗМЈЕНА ДИЈЕЛА РЕГУЛАЦИОНОГ ПЛАНА ПОДРУЧЈА „АГРОИНДУСТРИЈСКА ЗОНА - НОВА ТОПОЛА“ КРУЖНА РАСКРСНИЦА

## ПЛАН ПРОСТОРНЕ ОРГАНИЗАЦИЈЕ

### ЛЕГЕНДА

- КОМЕРЦИЈАЛНЕ ДЈЕЛАТНОСТИ - УСЛУГЕ, ПОСЛОВАЊЕ
- ОБЈЕКАТ У ФУНКЦИЈИ АУТОБУСКЕ СТАНИЦЕ
- ИНФРАСТРУКТУРНИ ОБЈЕКАТ
- П+3 ПЛАНИРАНА СПРАТНОСТ
- МАНИПУЛАТИВНЕ И УРЕЂЕНЕ ПАРТЕРНЕ ПОВРШИНЕ ПРИВРЕДНИХ ОБЈЕКАТА (са мин. 20% озелењених површина)
- ПОТЕНЦИЈАЛНЕ ПАРКИНГ ПОВРШИНЕ
- ЗЕЛЕНИЛО СПЕЦИЈАЛНЕ НАМЈЕНЕ
- ПЛАНИРАНИ ДЕНДРОФОНД
- ЈАВНЕ КОЛСКЕ ПОВРШИНЕ
- ГРАНИЦА ОБУХВАТА РЕГУЛАЦИОНОГ ПЛАНА, P= 3.3 ha

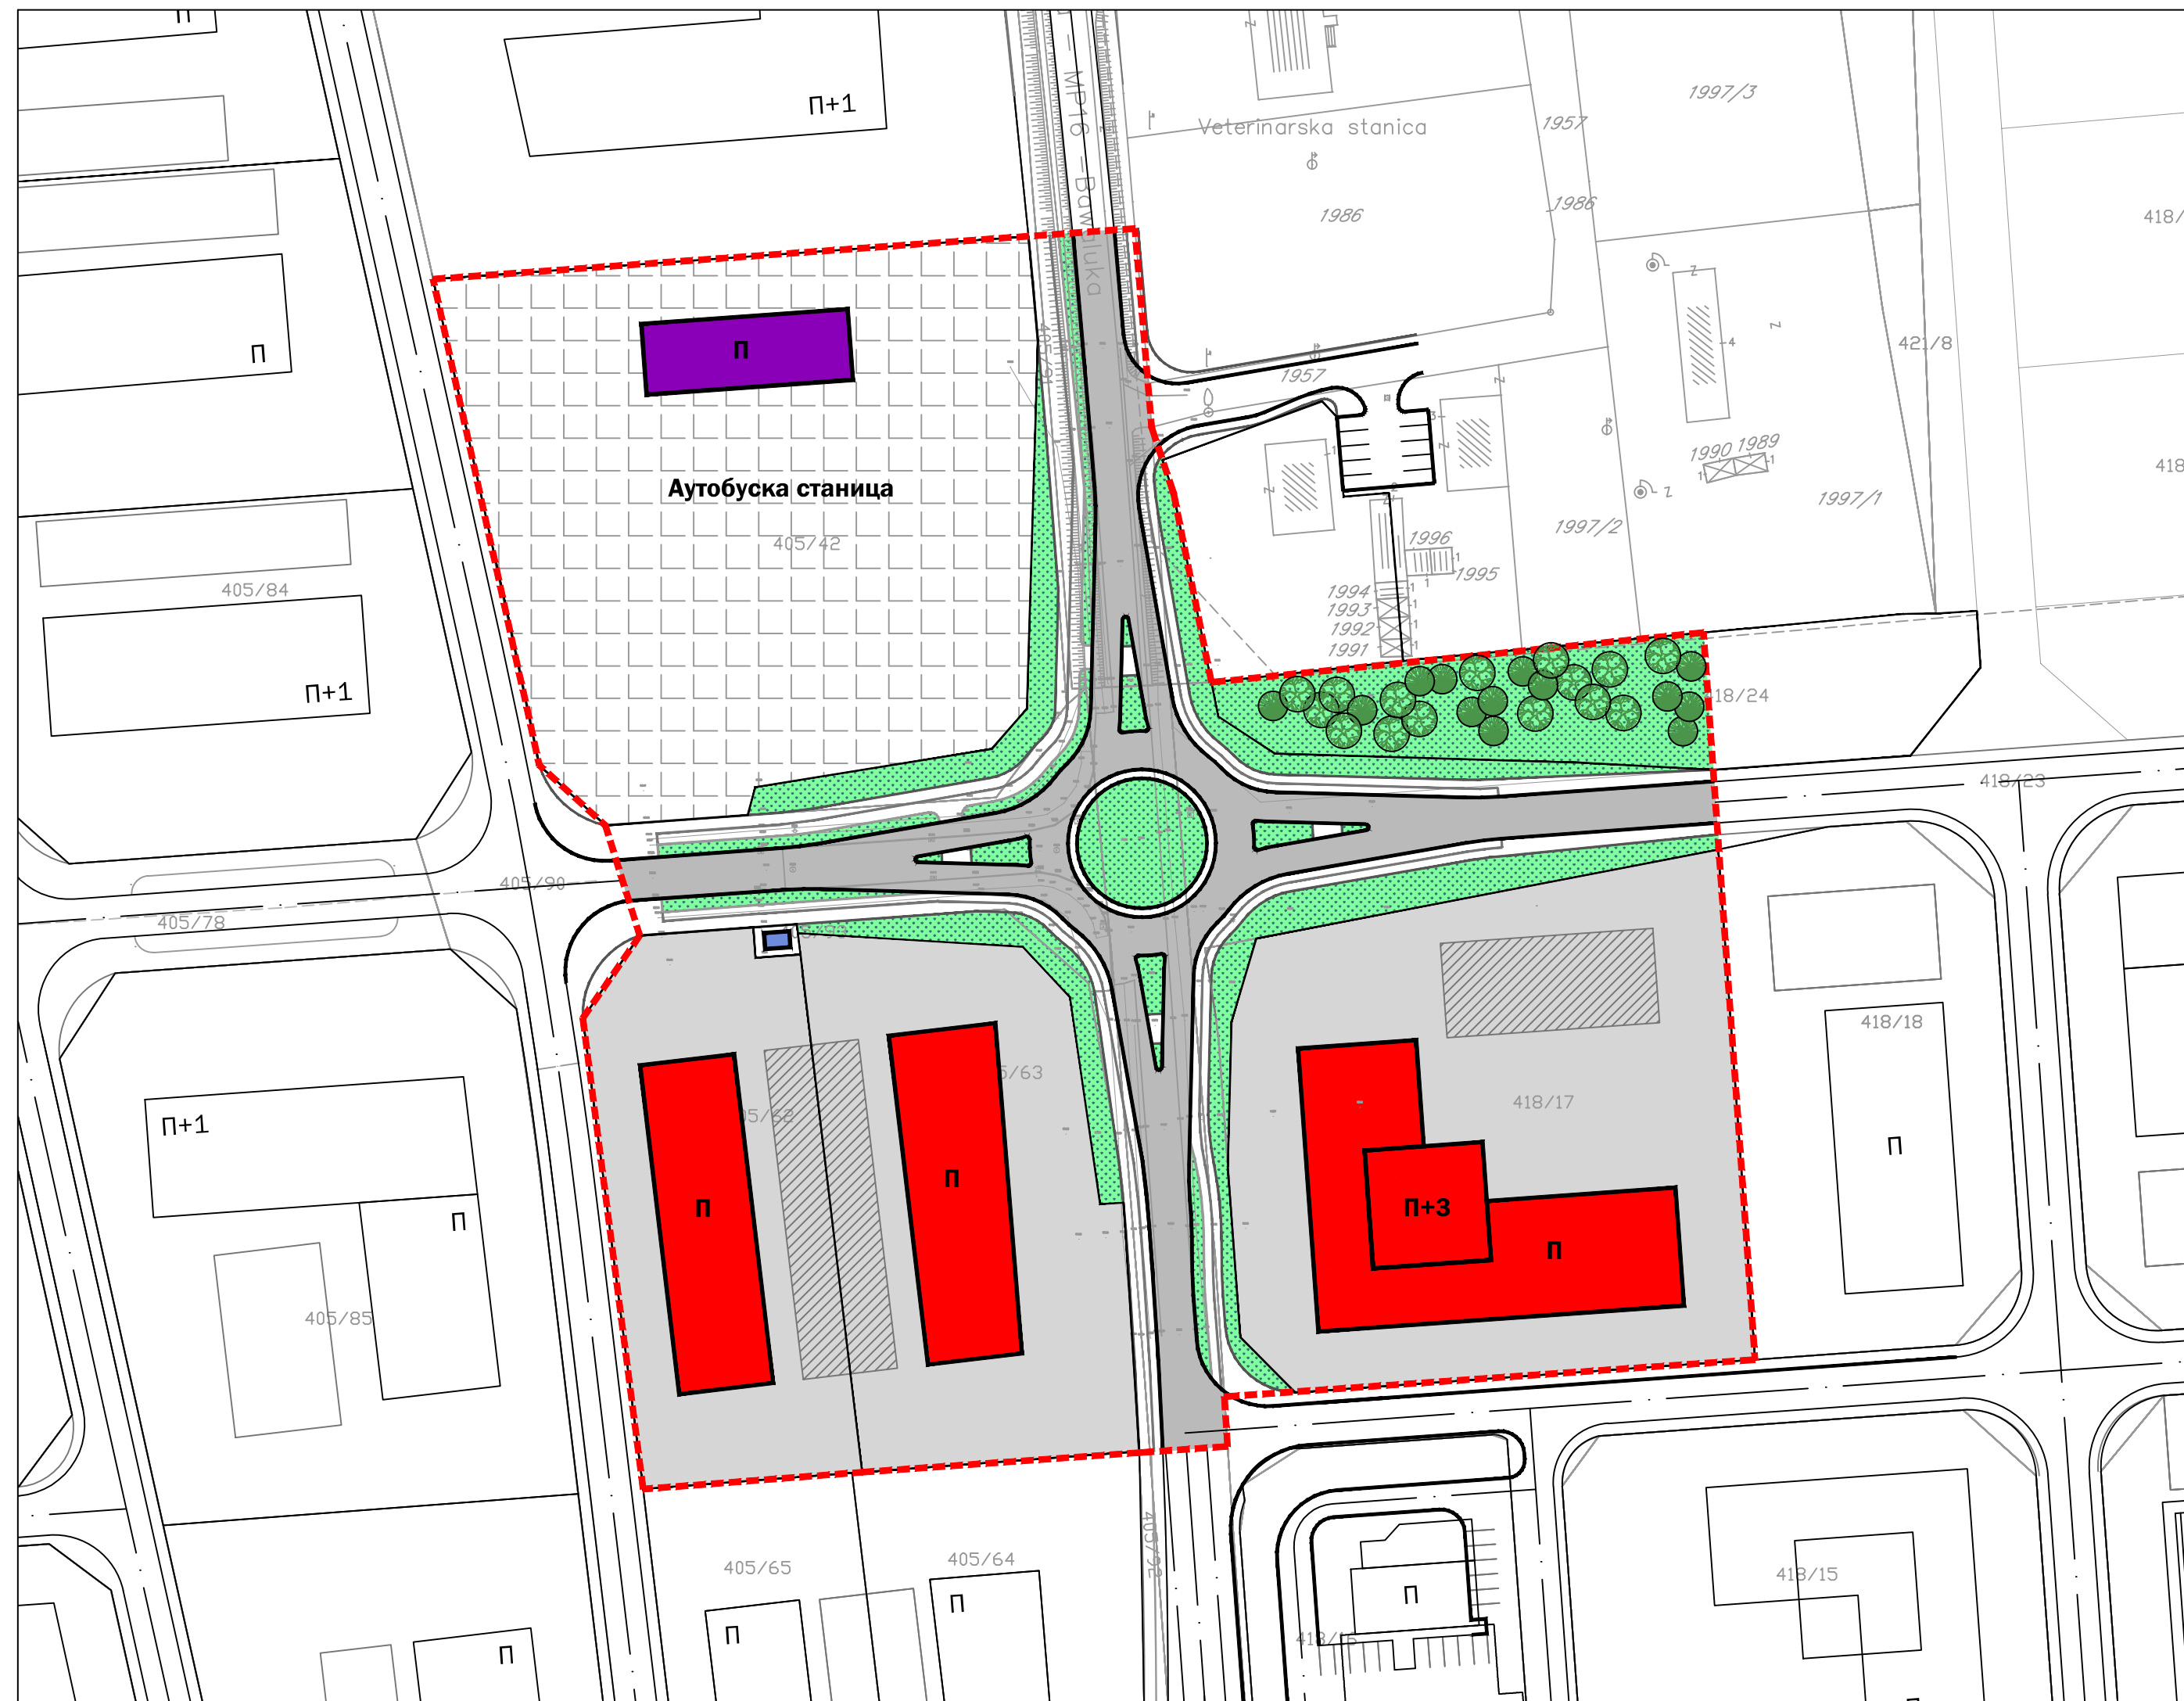

Графички прилог:	<b>ПЛАН ПРОСТОРНЕ ОРГАНИЗАЦИЈЕ</b>		М.П.
Фаза израде:	<b>НАЦРТ</b>	Руководилац радног тима: Мирјана Синадиновић, дипл.инж.арх. Одговорни планер: Мирјана Синадиновић, дипл.инж.арх. Израда прилога: Тамара Паштар, дипл.инж.арх.	
Носилац припреме:	Градска управа Града Градишка Одјељење за просторно уређење и грађење		
		Директор: Снежана Мрђа-Баца, дипл.инж.арх.	



**УРБИС ЦЕНТАР** д.о.о. БАЊАЛУКА  
април, 2020. године

ПРИЛОГ БР.: 04  
РАЗМЈЕРА 1:1000